



Tav. C1.f nord
Sistema insediativo storico

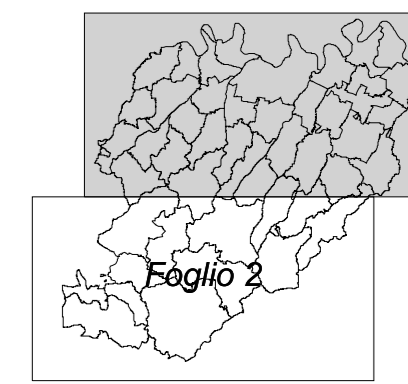

Gruppo di progetto:
 Dott. Vittorio Siva
 Dott. Adalgisa Torrelli
 Dott. Antonio Caviglioli
 Dott. Luciano Scarpigna
 Arch. Elena Farini
 Ing. Gianni Gaccoli
 Arch. Giuseppina Volpi
 Arch. Simona Devoti
 Dott. Giuseppe Bongiorno
 Dott. Cesare Racciani

Coordinatore progetto:
 Responsabile progetto - Sistema naturale
 Coordinatore socio-economico
 Energia - Aia
 Strada - Piano urbanistico e del territorio rurale
 Aree produttive, Poli Funzionali, infrastrutture e servizi
 Modelli sostenibili
 Valut. Sistema della pianificazione
 Norme

Consulenti e progettisti esterni:
 Prof. Federico Oliva - Paolo Galazzi
 Dott. Giorgio Neri
 Dott. Giovanni Farnese
 Dott. Ing. Iv. Freschi
 Politecnico di Milano
 Ambiter

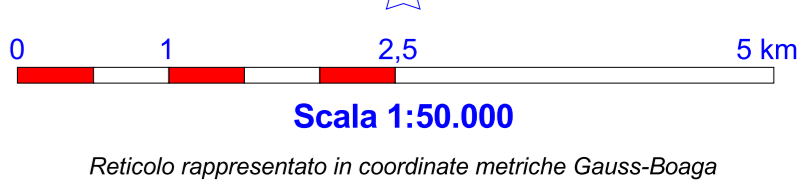

INSEDIAMENTI STORICI ⁽¹⁾

- ZONE URBANE STORICHE E STRUTTURE INSEDIATIVE STORICHE NON URBANE**
- tessuto agglomerato principale
 - tessuto agglomerato
 - tessuto non agglomerato
 - nuclei principali
 - nuclei secondari

- STATO DI CONSISTENZA DEI TESSUTI EDILIZI**
- N** non alterato
 - P** parzialmente alterato
 - A** alterato

AMBITI DI PARTICOLARE INTERESSE STORICO ED ARCHEOLOGICO
(art. A-8 L.R. 20/2000)

- ZONE DI ELEMENTI DI INTERESSE STORICO ARCHEOLOGICO E PALEONTOLOGICO**
- Zone d'interesse archeologico ⁽²⁾
 - Complessi archeologici ⁽³⁾
 - Aree di accertata consistenza archeologica, di concentrazione di materiali e segnalazioni di rinvenimenti ⁽¹⁾
- ZONE DI TUTELA DELLA STRUTTURA CENTURIATA**
- ambiti con presenza di elementi diffusi ⁽¹⁾
 - elementi localizzati ⁽¹⁾

AMBITI DI PARTICOLARE INTERESSE STORICO-TESTIMONIALE
(art. A-8 L.R. 20/2000)

- ZONE ED ELEMENTI D'INTERESSE STORICO-ARCHITETTONICO E TESTIMONIALE NON URBANI** ⁽⁴⁾
- architettura religiosa ed assistenziale (chiese, oratori, santuari, monasteri, conventi, ospedali)
 - architettura votiva e funeraria (edicole, pievi, cappelle, cimiteri)
 - architettura fortificata e militare (castelli, rocche, torri, case torri)
 - architettura civile (palazzi, ville)
 - architettura rurale (residenze coloniche ed annessi agricoli, tipologie dei vari ambienti antropici)
 - architettura paleoindustriale (fornaci, mulini, ponti, miniere, caseifici, manufatti idraulici ed opifici)
 - architettura vegetale (parchi, giardini, orti)
 - Bene sottoposto alla disposizioni di tutela del D.lgs 42/2004, Parte 2^a ⁽²⁾
 - zone interessate da bonifiche storiche di pianure ⁽¹⁾

- VIABILITA' STORICA** ⁽¹⁾
- viabilità storica consolidata
 - tracce di percorso
 - ponte
 - guado
 - valico-passo
- VIABILITA' PANORAMICA** ⁽¹⁾
- viabilità panoramica

DINAMICA INSEDIATIVA

- insediamenti di antica formazione (principali C.S. ducati Parma, Piacenza e Guastalla 1828)
- città
- capoluoghi di distretto
- comuni
- frazioni o comunelli
- gruppi di case
- insediamenti recenti (principali zone antropizzate - CTR 1970/74)
- territorio edificato (rilevato da ortofoto giugno 2006)

RIFERIMENTI DI BASE

- limiti amministrativi

1 Fonte: PTCP 2000 - Tavole A1 Tutela ambientale, paesistica e storico-culturale scala 1:25.000
 2 Fonte: Art. C3.3 (R) Riorganizzazione e schedatura delle aree archeologiche
 3 Fonte: Art. D2.2 (R) Elenco delle aree e dei beni soggetti a vincolo culturale ai sensi del codice dei Beni Culturali e del Fascicolo (D.Lgs 42 gennaio 2004)
 4 Fonte: P.T. Carta dell'insediamento storico

